

**Allgemeine
bauaufsichtliche
Zulassung/
Allgemeine
Bauartgenehmigung**

Zulassungsstelle für Bauprodukte und Bauarten

Bautechnisches Prüfamt

Eine vom Bund und den Ländern
gemeinsam getragene Anstalt des öffentlichen Rechts

Mitglied der EOTA, der UEAtc und der WFTAO

Datum:

21.11.2018

Geschäftszeichen:

III 59-1.43.12-36/18

Nummer:

Z-43.12-336

Geltungsdauer

vom: **21. November 2018**

bis: **21. November 2023**

Antragsteller:

HWAM A/S

Nydamsvej 53
8362 HORNING
DÄNEMARK

Gegenstand dieses Bescheides:

Raumluftunabhängige Kaminöfen der Serie "HWAM 36..."

Der oben genannte Regelungsgegenstand wird hiermit allgemein bauaufsichtlich
zugelassen/genehmigt.

Dieser Bescheid umfasst acht Seiten und sechs Anlagen.

I ALLGEMEINE BESTIMMUNGEN

- 1 Mit diesem Bescheid ist die Verwendbarkeit bzw. Anwendbarkeit des Regelungsgegenstandes im Sinne der Landesbauordnungen nachgewiesen.
- 2 Dieser Bescheid ersetzt nicht die für die Durchführung von Bauvorhaben gesetzlich vorgeschriebenen Genehmigungen, Zustimmungen und Bescheinigungen.
- 3 Dieser Bescheid wird unbeschadet der Rechte Dritter, insbesondere privater Schutzrechte, erteilt.
- 4 Dem Verwender bzw. Anwender des Regelungsgegenstandes sind, unbeschadet weiter gehender Regelungen in den "Besonderen Bestimmungen", Kopien dieses Bescheides zur Verfügung zu stellen. Zudem ist der Verwender bzw. Anwender des Regelungsgegenstandes darauf hinzuweisen, dass dieser Bescheid an der Verwendungs- bzw. Anwen- dungsstelle vorliegen muss. Auf Anforderung sind den beteiligten Behörden ebenfalls Kopien zur Verfügung zu stellen.
- 5 Dieser Bescheid darf nur vollständig vervielfältigt werden. Eine auszugsweise Veröffent- lichung bedarf der Zustimmung des Deutschen Instituts für Bautechnik. Texte und Zeichnun- gen von Werbeschriften dürfen diesem Bescheid nicht widersprechen, Übersetzungen müssen den Hinweis "Vom Deutschen Institut für Bautechnik nicht geprüfte Übersetzung der deutschen Originalfassung" enthalten.
- 6 Dieser Bescheid wird widerruflich erteilt. Die Bestimmungen können nachträglich ergänzt und geändert werden, insbesondere, wenn neue technische Erkenntnisse dies erfordern.
- 7 Dieser Bescheid bezieht sich auf die von dem Antragsteller gemachten Angaben und vorgelegten Dokumente. Eine Änderung dieser Grundlagen wird von diesem Bescheid nicht erfasst und ist dem Deutschen Institut für Bautechnik unverzüglich offenzulegen.
- 8 Die von diesem Bescheid umfasste allgemeine Bauartgenehmigung gilt zugleich als allge- meine bauaufsichtliche Zulassung für die Bauart.

II BESONDERE BESTIMMUNGEN

1 Regelungsgegenstand und Verwendungs- bzw. Anwendungsbereich

1.1 Regelungsgegenstand

Gegenstand der Zulassung sind die raumluftunabhängigen Kaminöfen mit den Bezeichnungen und den Beschreibungen gemäß Tabelle 1 mit jeweils einer Nennwärmeleistung von 6 kW für den Brennstoff Scheitholz.

Tabelle 1: Feuerstättenübersicht

Bezeichnung		klassische Tür	moderne Tür	Brennstofflagerfach	Sockel	Wärmespeicher / Magazin	IHS-Automatic Steuerung	Seitenscheiben	Verkl. Stahl-Guss	Verkl. Stein
HWAM 3610	HWAM 3610m		x		x		x	x	x	
	HWAM 3610c	x			x		x	x	x	
HWAM 3620	HWAM 3620m		x		x		x		x	
	HWAM 3620c	x			x		x		x	
HWAM 3630	HWAM 3630m		x	x			x	x	x	
	HWAM 3630c	x		x			x	x	x	
HWAM 3640	HWAM 3640m		x	x			x		x	x
	HWAM 3640c	x		x			x		x	x
HWAM 3650	HWAM 3650m		x	x		x	x	x	x	
	HWAM 3650c	x		x		x	x	x	x	
HWAM 3660	HWAM 3660m		x	x		x	x		x	x
	HWAM 3660c	x		x		x	x		x	x

Die optionale Verbrennungsluftregelung mit der Bezeichnung "IHS" regelt elektrisch die Einstellungen für die Primär-, Sekundär- und Tertiärluft.

Die für den raumluftunabhängigen Feuerstättenbetrieb erforderliche Verbrennungsluftleitung vom Freien oder vom Luftschaft des Luft-Abgas-Schornsteins und das Verbindungsstück für die Abgasabführung zum Schornstein oder zum Luft-Abgas-Schornstein sind Zubehörteile des Kaminofens. Der Kaminofen entspricht nach der Abgasführung und der Verbrennungsluftversorgung dem Typ FC_{41x} und FC_{51x} von raumluftunabhängigen Feuerstätten für feste Brennstoffe gemäß den Zulassungsgrundsätzen des Deutschen Instituts für Bautechnik¹.

¹ Zulassungsgrundsätze für die Prüfung und Beurteilung von raumluftunabhängigen Feuerstätten für feste Brennstoffe – März 2015 -

Typ FC_{41x}

Feuerstätte ohne Gebläse zum Anschluss an ein Luft-Abgas-System (LAS)
Die Verbrennungsluftleitung vom Luftschaft und das Verbindungsstück zum Schornstein sind Bestandteil der Feuerstätte.

Typ FC_{51x}

Feuerstätte ohne Gebläse zum Anschluss an einen Schornstein
Die Verbrennungsluftleitung aus dem Freien und das Verbindungsstück zum Schornstein sind Bestandteil der Feuerstätte.

1.2 Anwendungsbereich

Die raumluftunabhängige Einzelfeuerstätte ist zur Einzelraumheizung bestimmt. Die erforderliche Verbrennungsluft wird der Feuerstätte über eine dichte Leitung vom Freien oder über einen Luftschaft eines Luft-Abgas-Schornsteins und einer Anschlussleitung direkt zugeführt und nicht dem Aufstellraum der Feuerstätte entnommen (raumluftunabhängiger Feuerstättenbetrieb). Aufgrund dieser Betriebsweise, darf die Einzelfeuerstätten auch in Nutzungseinheiten aufgestellt werden, die dauerhaft luftundurchlässig entsprechend dem Stand der Technik abgedichtet ist sowie in Nutzungseinheiten, die mit mechanischen Be- oder Entlüftungsanlagen ausgerüstet sind.

2 Bestimmungen für das Bauprodukt/die Bauprodukte

2.1 Eigenschaften und Zusammensetzung

Die raumluftunabhängigen Feuerstätten mit den in Tabelle 1 genannten Bezeichnungen müssen den Baumustern, welche den Zulassungsprüfungen zugrunde lagen, und den beim DIBt hinterlegten Konstruktionsunterlagen gemäß Prüfberichten Nr. RRF 40 10 2489, Nr. RRF BZ 10 2489, Nr. Nr. RRF 40 12 3050 und der Rhein-Ruhr Feuerstätten Prüfstelle Oberhausen sowie den Darstellungen in den Anlagen 1 bis 6 entsprechen.

Die raumluftunabhängigen Einzelfeuerstätten weisen einen Korpus aus Stahlblech mit rechteckiger Grundfläche auf. Die äußeren Verkleidungen aus Stahl und Gusseisen, Stahl, Stein oder Speckstein weisen gerundete Formen auf.

Der Feuerraum ist mit Skamolox verkleidet (Rück- und Seitenwände sowie obere Umlenkung) eine weitere Umlenkung ist aus Stahlblech darüber angeordnet. Feuerraumboden und Stehplatte sind ebenfalls aus Skamolox hergestellt. Der Rüttelrost besteht aus Gusseisen.

In der Frontseite der Feuerstätte befindet sich eine selbstschließende Feuerraumtür mit Sichtscheibe. Dabei ist die Sichtscheibe bei Geräten mit der Namenskennung "m" auf der Außenseite angebracht und bei Geräten mit der Kennung "c" auf der Innenseite der Feuerraumtür. Die Feuerstätten haben einen Aschekasten im Aschekastenfach.

Der Anschlussstutzen für die gesamte Verbrennungsluft mit einem Außendurchmesser von 100 mm befindet sich im Sockel der Feuerstätte. Die Verbrennungsluftregelung erfolgt über eine Bi-Metall-Regelung, wenn keine "IHS"-Verbrennungsluftregelung zur Ausstattung gehört. Über den Anschlussstutzen gelangt die Verbrennungsluft in die Feuerstätte und teilt sich dort in Primär-, Sekundärluft und Tertiärluft auf. Die Primärluft tritt durch den Rost, die Sekundärluft als Scheibenspülluft oberhalb der Fronttür und die Tertiärluft durch einen Spalt in der Feuerraumrückwand in den Brennraum ein.

Der Abgasstutzen mit einem Durchmesser von 150 mm ist auf der Oberseite der Feuerstätte angebracht und kann zum waagerechten hinteren Abgang umgebaut werden.

Die Gasdurchlässigkeit der Feuerstätte beträgt bei einem statischen Überdruck von 10 Pa in ihrem Innern gegenüber dem Äußeren 2,0 m³/h. Der CO-Gehalt im Abgas beträgt im Mittel bei Feuerstätten mit IHS-Regelung 0,1 Vol.-% bzw. 1000 ppm bezogen auf 13 % O₂ und ohne IHS-Regelung 0,09 Vol.-% bzw. 900 ppm bezogen auf 13 % O₂. Der notwendige Förderdruck für den Betrieb der Feuerstätte bei Nennwärmeleistung beträgt 12 Pa. Das Verbindungsstück für die Abgasführung muss DIN EN 1856-2² entsprechen. Das Verbindungsstück darf keinen Längsfalz haben; es ist dicht an den Luft-Abgas-Schornstein und die Feuerstätte zu montieren. Die Leitung für die Verbrennungsluftzuführung muss ausreichend dicht sein. Zum Beispiel mit Bauteilen für Lüftungsanlagen, die die Anforderungen der Luftdichtheitsklassen C und D von DIN EN 12273³ oder DIN EN 13180⁴ erfüllen. Die Leitungen

² DIN EN 1856-2 Abgasanlagen - Anforderungen an Metall-Abgasanlagen; Teil 2: Innenrohre und Verbindungsstücke aus Metall; Ausgabe: 2009-09

³ DIN EN 12273 Lüftung von Gebäuden - Luftleitungen - Festigkeit und Dichtheit von Luftleitungen mit rundem Querschnitt aus Blech; Deutsche Fassung EN 12273:2003; Ausgabe: 2003-07

müssen passgenau mit ausreichender Überschieblänge (Einstecktiefe) miteinander verbunden werden und gegen auseinander rutschen gesichert sein.

Die Verbrennungsluftleitungen dürfen auch mit Alu-Flexrohren erstellt werden. Sie müssen gegen äußere mechanische Beschädigungen geschützt sein und keine unzulässigen Verformungen aufweisen.

2.2 Herstellung und Kennzeichnung

2.2.1 Herstellung

Die raumluftunabhängige Feuerstätte ist werkseitig im Herstellwerk des Antragstellers herzustellen.

2.2.2 Kennzeichnung

Der Zulassungsgegenstand muss vom Hersteller (Antragsteller) mit dem Übereinstimmungszeichen (Ü-Zeichen) nach den Übereinstimmungszeichen-Verordnungen der Länder gekennzeichnet werden. Die Kennzeichnung des Zulassungsgegenstandes darf nur erfolgen, wenn die Voraussetzungen nach Abschnitt 2.3 erfüllt sind.

Darüber hinaus sind die Feuerstätten an gut sichtbarer Stelle mit einem dauerhaften Typenschild zu kennzeichnen. Das Typenschild muss mindestens folgende Angaben enthalten:

- Hersteller
- Produktbezeichnung
- Typenbezeichnung nach Abschnitt 1.1
- Baujahr
- Nennwärmeleistung
- Zulassungsnummer
- Mindestabstand zu brennbaren Baustoffen

2.3 Übereinstimmungsbestätigung

2.3.1 Allgemeines

Die Bestätigung der Übereinstimmung des Bauproduktes mit den Bestimmungen der von diesem Bescheid erfassten allgemeinen bauaufsichtlichen Zulassung muss für jedes Herstellwerk mit einer Übereinstimmungserklärung des Herstellers auf der Grundlage einer werkseigenen Produktionskontrolle und eines Übereinstimmungszertifikates einer hierfür anerkannten Zertifizierungsstelle sowie einer regelmäßigen Fremdüberwachung durch eine anerkannte Überwachungsstelle nach Maßgabe der folgenden Bestimmungen erfolgen:

Für die Erteilung des Übereinstimmungszertifikates und die Fremdüberwachung einschließlich der dabei durchzuführenden Produktprüfungen hat der Hersteller des Bauprodukts eine hierfür anerkannte Zertifizierungsstelle sowie eine hierfür anerkannte Überwachungsstelle einzuschalten.

Die Übereinstimmungserklärung hat der Hersteller durch Kennzeichnung des Bauprodukts mit dem Übereinstimmungszeichen (Ü-Zeichen) unter Hinweis auf den Verwendungszweck abzugeben.

Dem Deutschen Institut für Bautechnik ist von der Zertifizierungsstelle eine Kopie des von ihr erteilten Übereinstimmungszertifikates zur Kenntnis zu geben.

2.3.2 Werkseigene Produktionskontrolle

In jedem Herstellwerk ist eine werkseigene Produktionskontrolle einzurichten und durchzuführen. Unter werkseigener Produktionskontrolle wird die vom Hersteller vorzunehmende kontinuierliche Überwachung der Produktion verstanden, mit der dieser sicherstellt, dass die von ihm hergestellten Bauprodukte den Bestimmungen dieser allgemeinen bauaufsichtlichen Zulassung entsprechen.

Die werkseigene Produktionskontrolle ist als Stückprüfung (an jeder Feuerstätte) durchzuführen, und zwar jeweils die Prüfung

- der Bauausführung auf Identität mit dem Zulassungsgegenstand (Bemessung, Werkstoffe),
- der Vollständigkeit und Identität der Ausrüstung (Feuerstätte und Zubehörteile),
- der Dichtheit (Gasdurchlässigkeit in m³/h) sowie
- der Kennzeichnung.

Die Ergebnisse der werkseigenen Produktionskontrolle sind aufzuzeichnen und auszuwerten. Die Aufzeichnungen müssen mindestens folgende Angaben enthalten:

- Bezeichnung des Bauprodukts und der Bestandteile hinsichtlich der im Abschnitt 2.1 festgelegten Anforderungen
- Art der Kontrolle oder Prüfung
- Datum der Herstellung und der Prüfung des Bauprodukts und der Bestandteile hinsichtlich der im Abschnitt 2.1 festgelegten Anforderungen
- Ergebnis der Kontrollen und Prüfungen und Vergleich mit den Anforderungen
- Unterschrift des für die werkseigene Produktionskontrolle Verantwortlichen

Die Aufzeichnungen sind mindestens 5 Jahre aufzubewahren und der für die Fremdüberwachung eingeschalteten Überwachungsstelle vorzulegen. Sie sind dem Deutschen Institut für Bautechnik und der zuständigen obersten Bauaufsichtsbehörde auf Verlangen vorzulegen.

Bei ungenügendem Prüfergebnis sind vom Hersteller unverzüglich die erforderlichen Maßnahmen zur Abstellung des Mangels zu treffen. Bauprodukte, die den Anforderungen nicht entsprechen, sind so zu handhaben, dass Verwechslungen mit übereinstimmenden ausgeschlossen werden. Nach Abstellung des Mangels sind – soweit technisch möglich und zum Nachweis der Mängelbeseitigung erforderlich – die betreffenden Prüfungen unverzüglich zu wiederholen.

2.3.3 Fremdüberwachung

In jedem Herstellwerk ist die werkseigene Produktionskontrolle durch eine Fremdüberwachung regelmäßig zu überprüfen, mindestens jedoch einmal jährlich. Im Rahmen der Fremdüberwachung ist eine Erstprüfung des Bauprodukts durchzuführen. Die werkseigene Produktionskontrolle ist dahingehend zu beurteilen, ob die Voraussetzungen einer ordnungsgemäßen Herstellung und Übereinstimmung mit den Produktionsunterlagen und der allgemeinen bauaufsichtlichen Zulassung gegeben sind, der Prüfstand des Feuerstättenherstellers geeignet ist, die Dichtheit (Gasdurchlässigkeit) der Feuerstätte zu prüfen, sowie die Anforderungen nach Abschnitt 2.1 eingehalten sind.

Die Ergebnisse der Zertifizierung und Fremdüberwachung sind mindestens fünf Jahre aufzubewahren. Sie sind von der Zertifizierungsstelle bzw. der Überwachungsstelle dem Deutschen Institut für Bautechnik und der zuständigen obersten Bauaufsichtsbehörde auf Verlangen vorzulegen.

2.4 Aufstellungs- und Bedienungsanweisung

Der Hersteller muss jeder Feuerstätte eine leicht verständliche Aufstellungs- und Bedienungsanweisung in deutscher Sprache mit allen erforderlichen Daten, Maßgaben und Hinweisen beifügen. Die Anweisungen dürfen den Bestimmungen der allgemeinen bauaufsichtlichen

Zulassung nicht widersprechen. Sie müssen mit Ausnahme der Angaben über das Baujahr und die Herstellnummer mindestens mit den Angaben des Typschildes nach Abschnitt 2.2.2 versehen sein.

Darüber hinaus müssen die Anweisungen mindestens über die Anforderungen der Abschnitte 1.2, 3 und 5 unterrichten und entsprechende Maßgaben vorgeben.

3 Bestimmungen für Planung, Bemessung und Ausführung

3.1 Planung

Für die Aufstellung der raumluftunabhängigen Feuerstätte mit den in Tabelle 1 genannten Bezeichnungen gelten die bauaufsichtlichen Vorschriften der Länder. Die Feuerstätten müssen auf einen geeigneten, tragfähigen nichtbrennbaren Untergrund gesetzt werden.

Der Abstand der raumluftunabhängigen Feuerstätte zu Bauteilen aus oder mit brennbaren Baustoffen und zu Einbaumöbeln, deren Wärmedurchlasswiderstand $\leq 1,2 \text{ m}^2\text{K/W}$ beträgt, muss seitlich 40 cm und nach hinten 10 cm betragen. Bauteile aus brennbaren Baustoffen müssen von der Feuerraumöffnung der Feuerstätte einen Abstand von mindestens 90 cm haben. Vor der Feuerraumöffnung der Feuerstätte ist der Fußboden aus brennbaren Baustoffen durch einen Belag aus nichtbrennbaren Baustoffen zu schützen. Der Belag muss sich nach vorn auf mindestens 50 cm und seitlich auf mindestens 30 cm über die Feuerraumöffnung hinaus erstrecken.

Aufgrund der raumluftunabhängigen Betriebsweise der Feuerstätten ist für die Verwendung der Feuerstätten Folgendes zu beachten:

Die Öffnung für die Verbrennungsluftansaugung und die Schornsteinmündung sollten so angeordnet sein, dass windbedingte Druckschwankungen sich möglichst gleichmäßig auf den Luftschacht und den Schornstein auswirken.

Zur betriebsmäßigen Funktion der Feuerstätten ist ein Verbrennungsvolumenstrom von $14,06 \text{ m}^3/\text{h}$ im Rahmen der feuerungstechnischen Bemessung gemäß Abschnitt 3.2 sicherzustellen. Rechnerisch ergibt sich beim vorgenannten Volumenstrom ein Druckwiderstand in der Verbrennungsleitung von 12 Pa für eine Verbrennungsluftleitung aus Metall und einem Durchmesser von 125 mm mit einer maximalen Länge von 6 m und vier 90° -Bögen.

Hinsichtlich der brandschutztechnischen Installationsvorschriften für die Verbrennungsluftleitung vom Freien zum Kaminofen gilt die bauaufsichtliche Richtlinie über die brandschutztechnischen Anforderungen an Lüftungsanlagen in der jeweils geltenden Fassung sinngemäß. Verbrennungsluftleitungen vom Freien sind darüber hinaus gegen Kondensatbildung zu dämmen.

Um eine Auskühlung in Stillstandszeiten zu verhindern sollte der Abgasweg mit einer Absperrinrichtung ausgestattet werden, deren Offen- und Geschlossenstellung in unmittelbarer Nähe zur Feuerstätte eindeutig erkennbar ist. Bei Feuerstätten, die aufgrund ihrer Verbrennungslufteinstellungen geschlossen werden können, kann auf diese Absperrinrichtung verzichtet werden.

Die Abgase der Feuerstätte sind in einen einfach belegten Schornstein oder in einen Abgaschacht eines einfach belegten Luft-Abgas-Schornsteins einzuleiten.

Die raumluftunabhängigen Feuerstätten dürfen in Räumen, Wohnungen oder Nutzungseinheiten vergleichbarer Größe, aus denen Luft mit Hilfe von Ventilatoren, wie Lüftungs- oder Warmluftheizungsanlagen, Dunstabzugshauben, Abluft-Wäschetrockner, abgesaugt wird, nur aufgestellt werden, wenn durch die zuluftseitige Bemessung sichergestellt ist, dass durch Betrieb der luftabsaugenden Anlagen kein größerer Unterdruck als 8 Pa gegenüber dem Freien im Aufstellraum, der Wohnung oder einer vergleichbaren Nutzungseinheit auftritt.

3.2 Bemessung

Für die feuerungstechnische Bemessung der Abgasanlage gelten die Werte gemäß Tabelle 2:

Tabelle 2: Werte für die feuerungstechnische Bemessung

Bei Nennwärmeleistung		Scheitholz	
		mit IHS-Regelung	ohne IHS-Regelung
Abgasmassenstrom	g/s	5,04	6,0
Abgastemperatur	°C	325	350
Erforderlicher Förderdruck	Pa	12	11
CO ₂ -Gehalt	%	10,9	9,1

Der Nachweis, dass die Abgase der Feuerstätten bei allen bestimmungsgemäßen Betriebszuständen einwandfrei ins Freie abgeleitet werden und gegenüber Räumen kein Überdruck auftritt sowie der Nachweis der ausreichenden Verbrennungsluftversorgung für den raumluftunabhängigen Feuerstättenbetrieb über die Verbrennungsluftleitung, ist nach DIN EN 13384-1⁵ zu führen.

3.3 Ausführung

Für die Aufstellung der raumluftunabhängigen Feuerstätten gilt die Aufstellungsanweisung des Herstellers.

Die Feuerstätten sind mit den Verbindungsstücken an den Schornstein anzuschließen, die Ausführung muss die temperaturbedingte Längenänderung des Verbindungsstücks berücksichtigen. Die Verbrennungsluftleitung ist an den Schacht für die Verbrennungsluft anzuschließen.

Für die aufgestellte Feuerstätte hat der ausführende Fachbetrieb gegenüber dem Bauherrn schriftlich die Übereinstimmung der Bauart mit der in dieser allgemeinen Bauartgenehmigung zu erklären.

4 Bestimmungen für Nutzung und Wartung

Für den Betrieb der raumluftunabhängigen Feuerstätten ist die Bedienungsanweisung des Herstellers maßgebend, soweit nachstehend nichts Zusätzliches bestimmt ist.

Die raumluftunabhängigen Feuerstätten dürfen nur mit geschlossener Feuerraumtür betrieben werden. Für den Betrieb der raumluftunabhängigen Feuerstätten darf nur naturbelassenes Scheitholz verwendet werden. Die raumluftunabhängigen Feuerstätten sind regelmäßig - mindestens jedoch einmal jährlich - auf Verschmutzung zu überprüfen und ggf. zu reinigen.


Rudolf Kersten
Referatsleiter

Beglaubigt

⁵

DIN EN 13384-1:2015-06

Abgasanlagen – Wärme- und strömungstechnische Berechnungsverfahren – Teil 1: Abgasanlagen mit einer Feuerstätte; Deutsche Fassung EN 13384-1:2015: Ausgabe: 2015-06

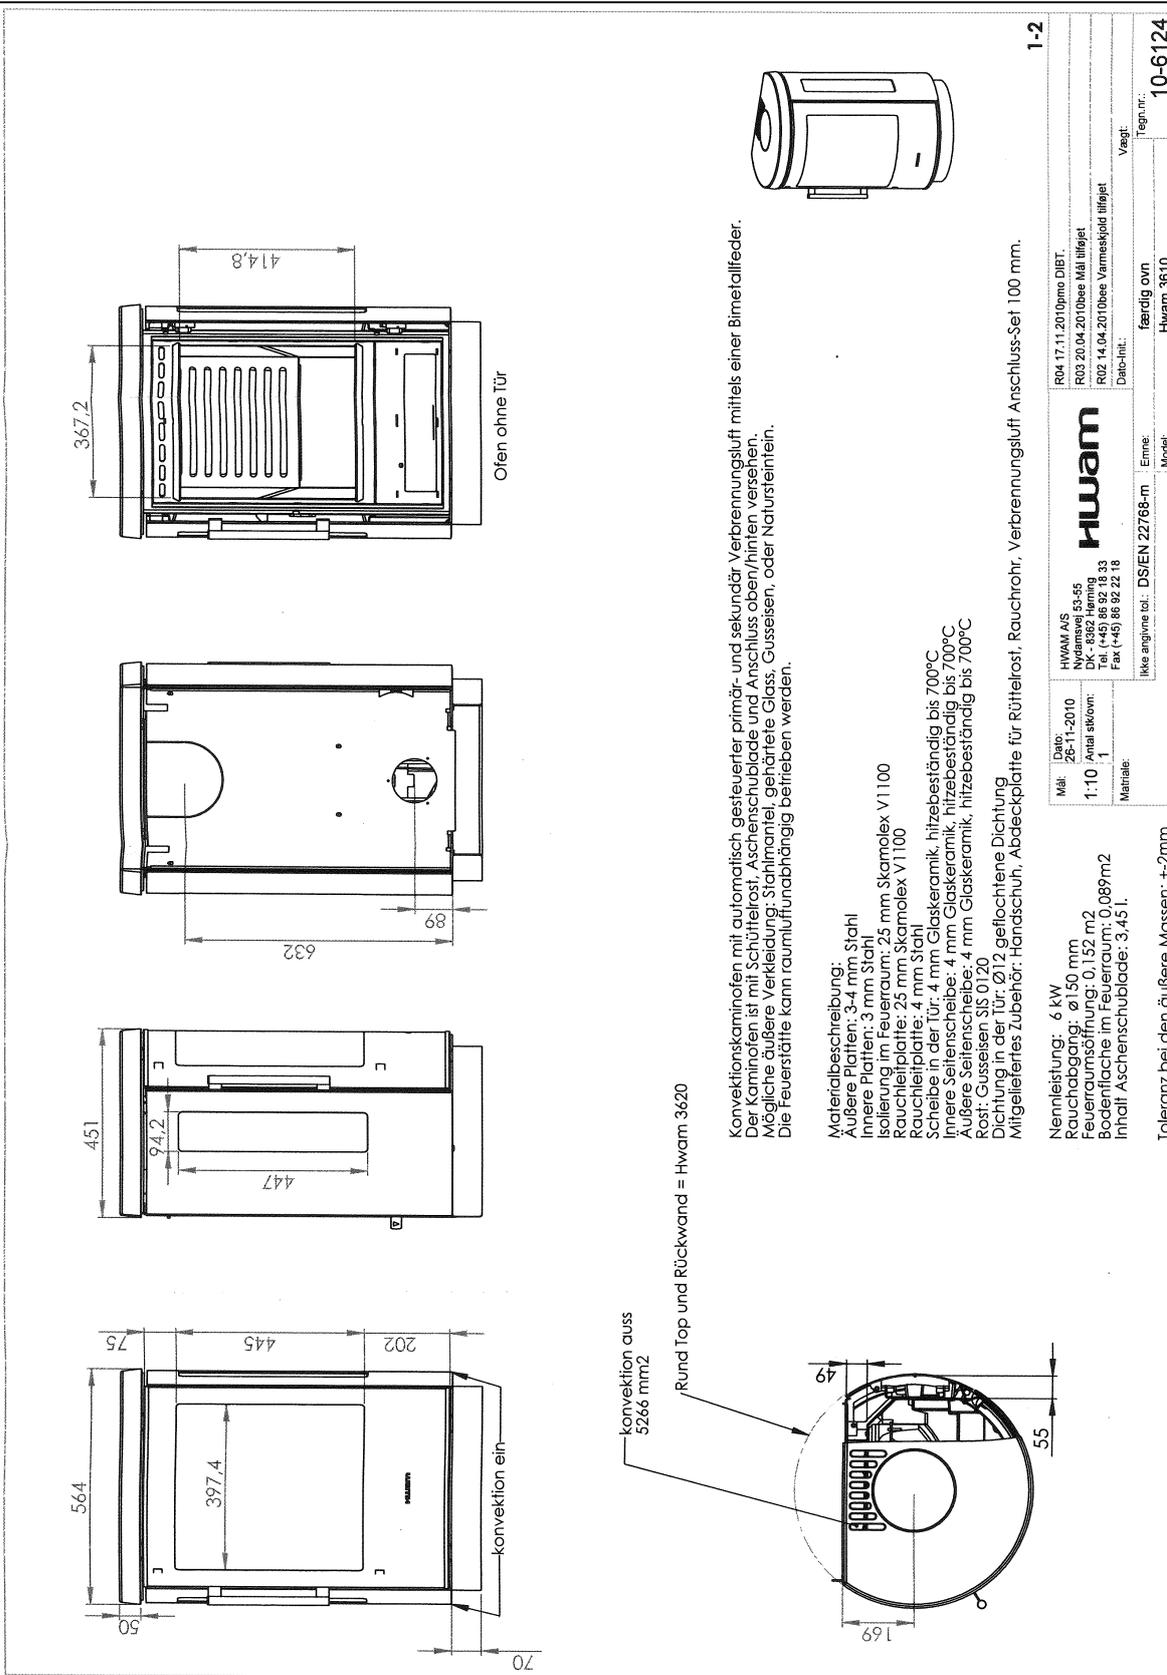

Konvektionskaminöfen mit automatisch gesteuerter primär- und sekundär-Verbrennungsluft mittels einer Bimetallfeder. Der Kaminofen ist mit Schüttelrost, Aschenschublade und Anschluss oben/hinten versehen. Mögliche äußere Verkleidung: Stahlmantel, gehärtete Glass, Gusseisen, oder Natursteinfein. Die Feuerstätte kann raumlufunabhängig betrieben werden.

Materialbeschreibung:
 Äußere Platten: 3-4 mm Stahl
 Innere Platten: 3 mm Stahl
 Isolierung im Feuerraum: 25 mm Skamolex V1100
 Rauchleitplatte: 25 mm Skamolex V1100
 Rauchleitplatte: 4 mm Stahl
 Scheibe in der Tür: 4 mm Glaskeramik hitzebeständig bis 700°C
 Innere Seitenscheibe: 4 mm Glaskeramik hitzebeständig bis 700°C
 Äußere Seitenscheibe: 4 mm Glaskeramik hitzebeständig bis 700°C
 Rost: Gusseisen SS 0120
 Dichtung in der Tür: Ø12 geflochtene Dichtung
 Mitgelieferter Zubehör: Handschuh, Abdeckplatte für Rüttelrost, Rauchrohr, Verbrennungsluft Anschluss-Set 100 mm.

Nennleistung: 6 kW
 Rauchabgang: ø150 mm
 Feuerraumsöffnung: 0,152 m²
 Bodenfläche im Feuerraum: 0,089m²
 Inhalt Aschenschublade: 3,45 l.

Toleranz bei den äußere Massen: ±2mm

Wär:	Dato:	HWAM 4,5	R04-17-11-2010	Opno DIBt.
Mär:	26-11-2010	Normenset 53-55	R03-20-04-2010	Obes Mål tilføjet
1:10	Antal skovm:	DK-8362-Henning	R02-14-04-2010	Obes Varmeskjold tilføjet
Matriale:	1	Tel: (+45) 86 92 18 33	Dato-hitt:	Vægt:
		Fax: (+45) 86 92 22 18		
		Ikke angivne bl.: DS/EN 22768-m	Emne:	færdigt oven
			Model:	HWam 3610
				Tegn.nr.: 10-6124


1-2

Raumlufunabhängige Kaminöfen der Serie "HWAM 36..."

Ansichten HWAM 3610

Anlage 1

elektronische Kopie der abZ des DIBt: Z-43.12-336

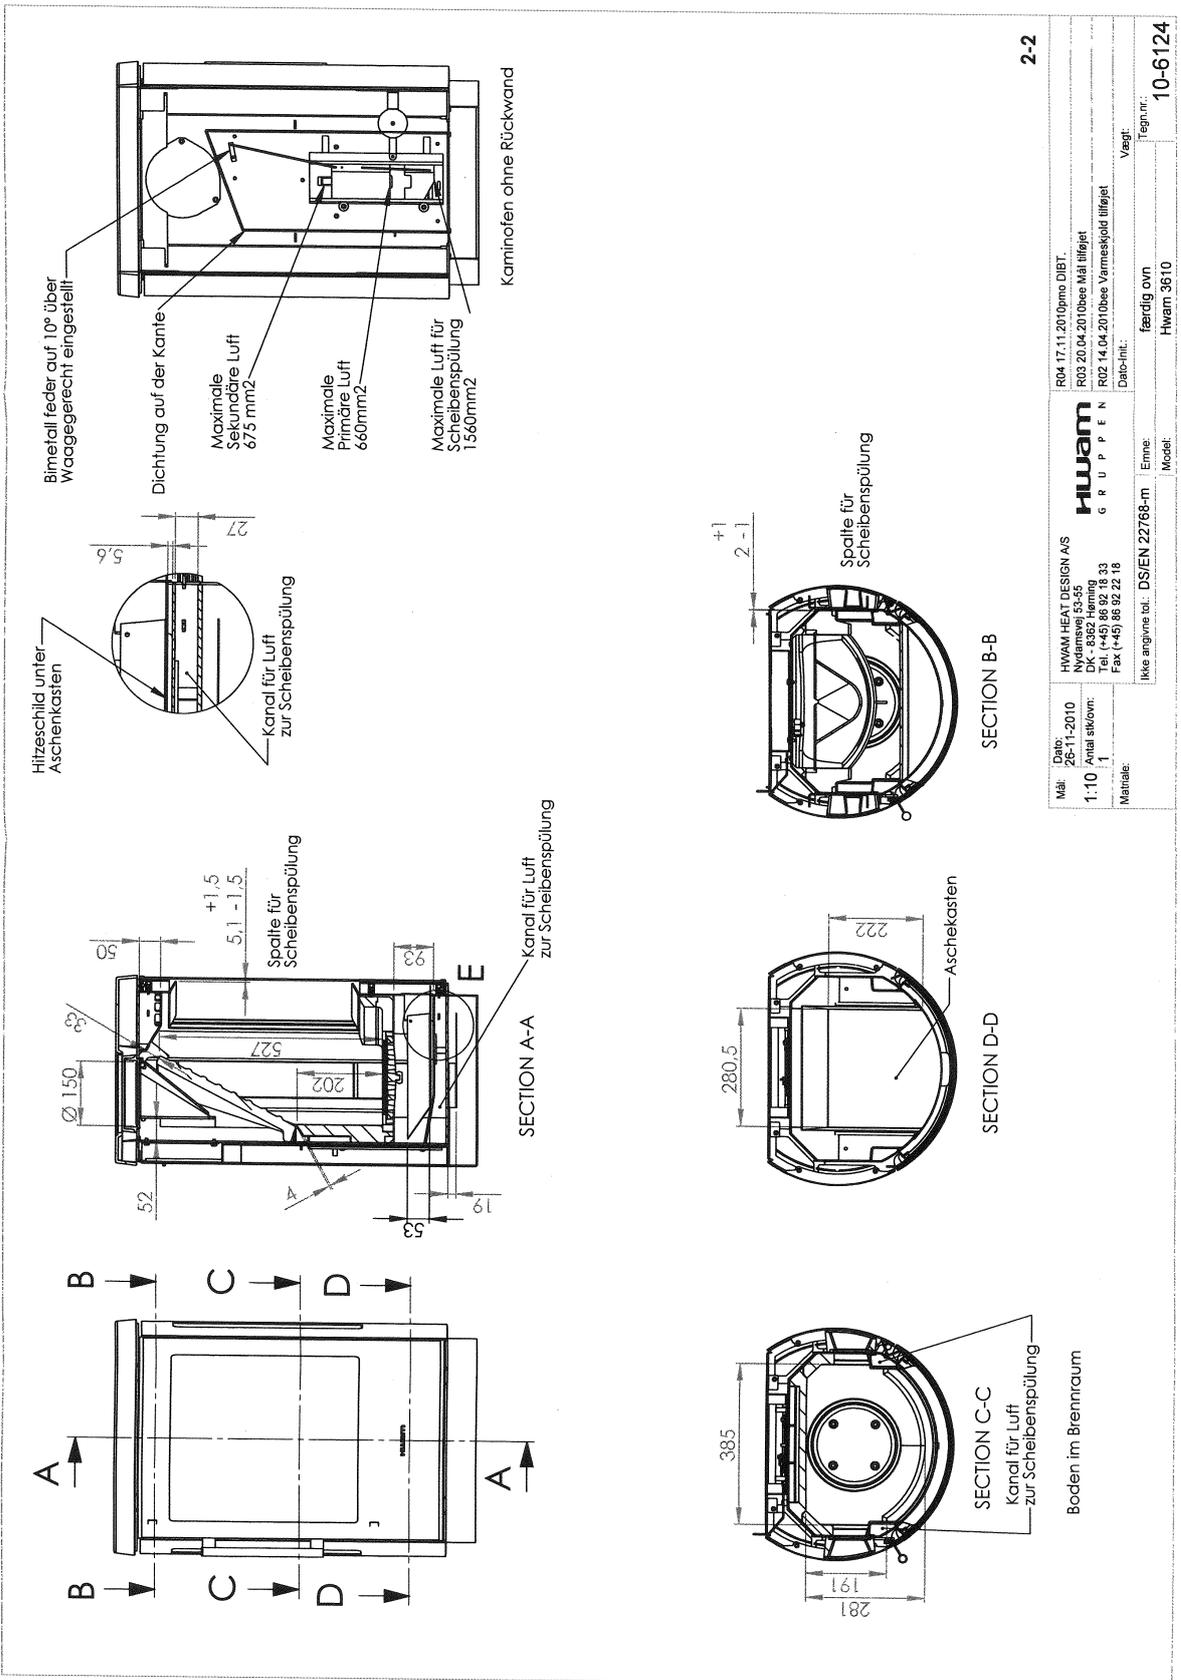


R04 17.11.2010 (bmo DIBt)		HWAAM HEAT DESIGN A/S	
R03 20.04.2010 (bmo Mai tilføjet)		DK - 8382 Herring	
R02 14.04.2010 (bmo Varmeskjold tilføjet)		Tel: (+45) 86 92 18 33	
Dato-tilt.		Fax: (+45) 86 92 22 18	
Vægt:		Iltke angivne til: DSIEN 22788-m	
Tegn nr.:		Emne: HWAM 3610	
10-6124		Model:	
færdig o/vn		færdig o/vn	
HWAM		HWAM	
GRUPPEN		GRUPPEN	

Raumluftunabhängige Kaminöfen der Serie "HWAM 36..."

Schnitte Hwam 3610

Anlage 2

elektronische Kopie der abZ des DIBt: Z-43.12-336

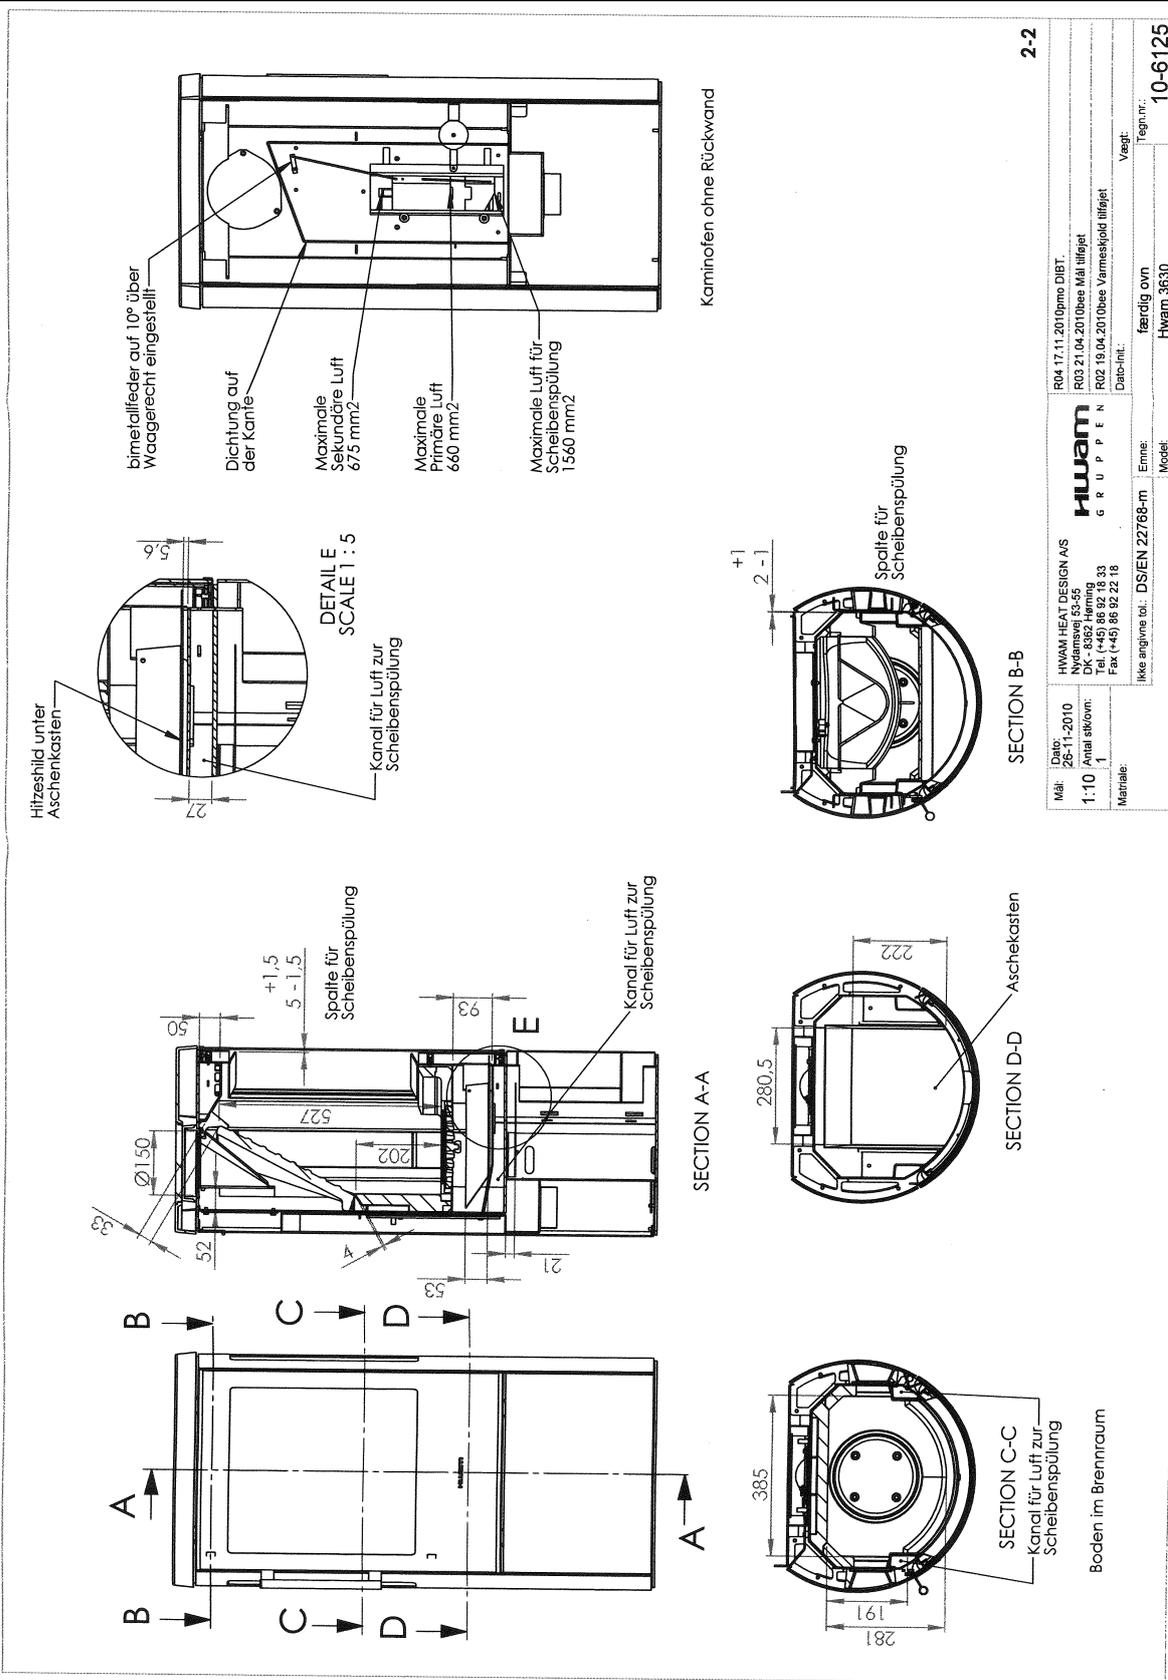


Raumluftunabhängige Kaminöfen der Serie "HWAM 36..."

Schnitte Hwam 3630

Anlage 4

elektronische Kopie der abZ des dibt: z-43.12-336

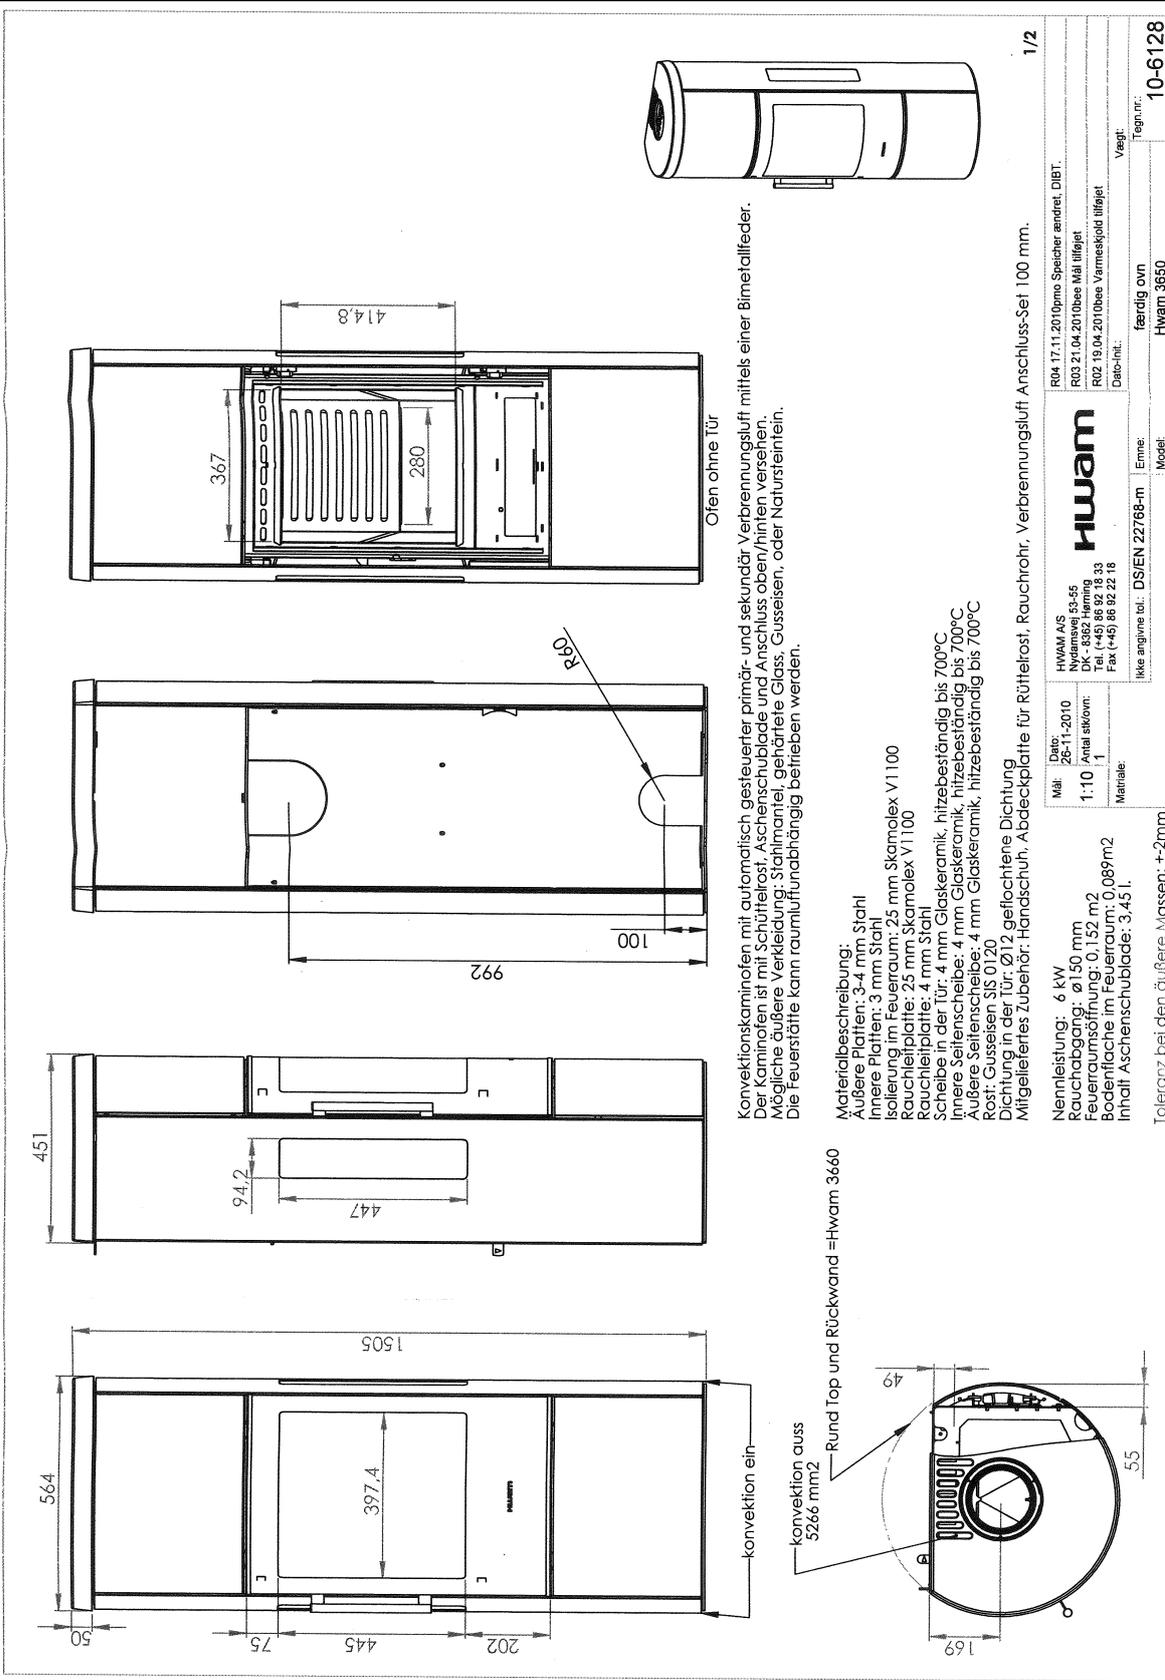

Konvektionskaminöfen mit automatisch gesteuerter primär- und sekundär Verbrennungsluft mittels einer Bimetallfeder. Der Kaminofen ist mit Schürflrost, Aschenschublade und Anschluss oben/ninten versehen. Mögliche äußere Verkleidung: Stahmantel, gehärtete Glass, Gusseisen, oder Natursteinfein. Die Feuerstärke kann raumluftunabhängig betrieben werden.

Materialbeschreibung:
Äußere Platten: 3-4 mm Stahl
Innere Platten: 3 mm Stahl
Isolierung im Feuerraum: 25 mm Skamolex V1100
Rauchleitplatte: 25 mm Skamolex V1100
Rauchleitplatte: 4 mm Stahl
Scheibe in der Tür: 4 mm Glaskeramik, hitzebeständig bis 700°C
Innere Seitenscheibe: 4 mm Glaskeramik, hitzebeständig bis 700°C
Äußere Seitenscheibe: 4 mm Glaskeramik, hitzebeständig bis 700°C
Rost: Gusseisen SS 0120
Dichtung in der Tür: Ø12 geflochtene Dichtung
Mitgeliefertes Zubehör: Handschuh, Abdeckplatte für Rüttelrost, Rauchrohr, Verbrennungsluft Anschluss-Set 100 mm.

Date: 26-11-2010		Mahl: 1:10	
Matrikel: 1		Anzahl skizzen: 1	
HWM A/S		HWM A/S	
Nydamvej 53-55		Nydamvej 53-55	
DK - 8362 Herning		DK - 8362 Herning	
Tel. (+45) 86 92 18 33		Tel. (+45) 86 92 18 33	
Fax (+45) 86 92 22 16		Fax (+45) 86 92 22 16	
Ikke angivne tal: DSIEN 22768-m		Ikke angivne tal: DSIEN 22768-m	
Emne: fertig oven		Emne: fertig oven	
Model: Hwam 3650		Model: Hwam 3650	
Tegn.nr.: 10-6128		Tegn.nr.: 10-6128	

Raumluftunabhängige Kaminöfen der Serie "HWAM 36..."

Ansichten Hwam 3650

Anlage 5

